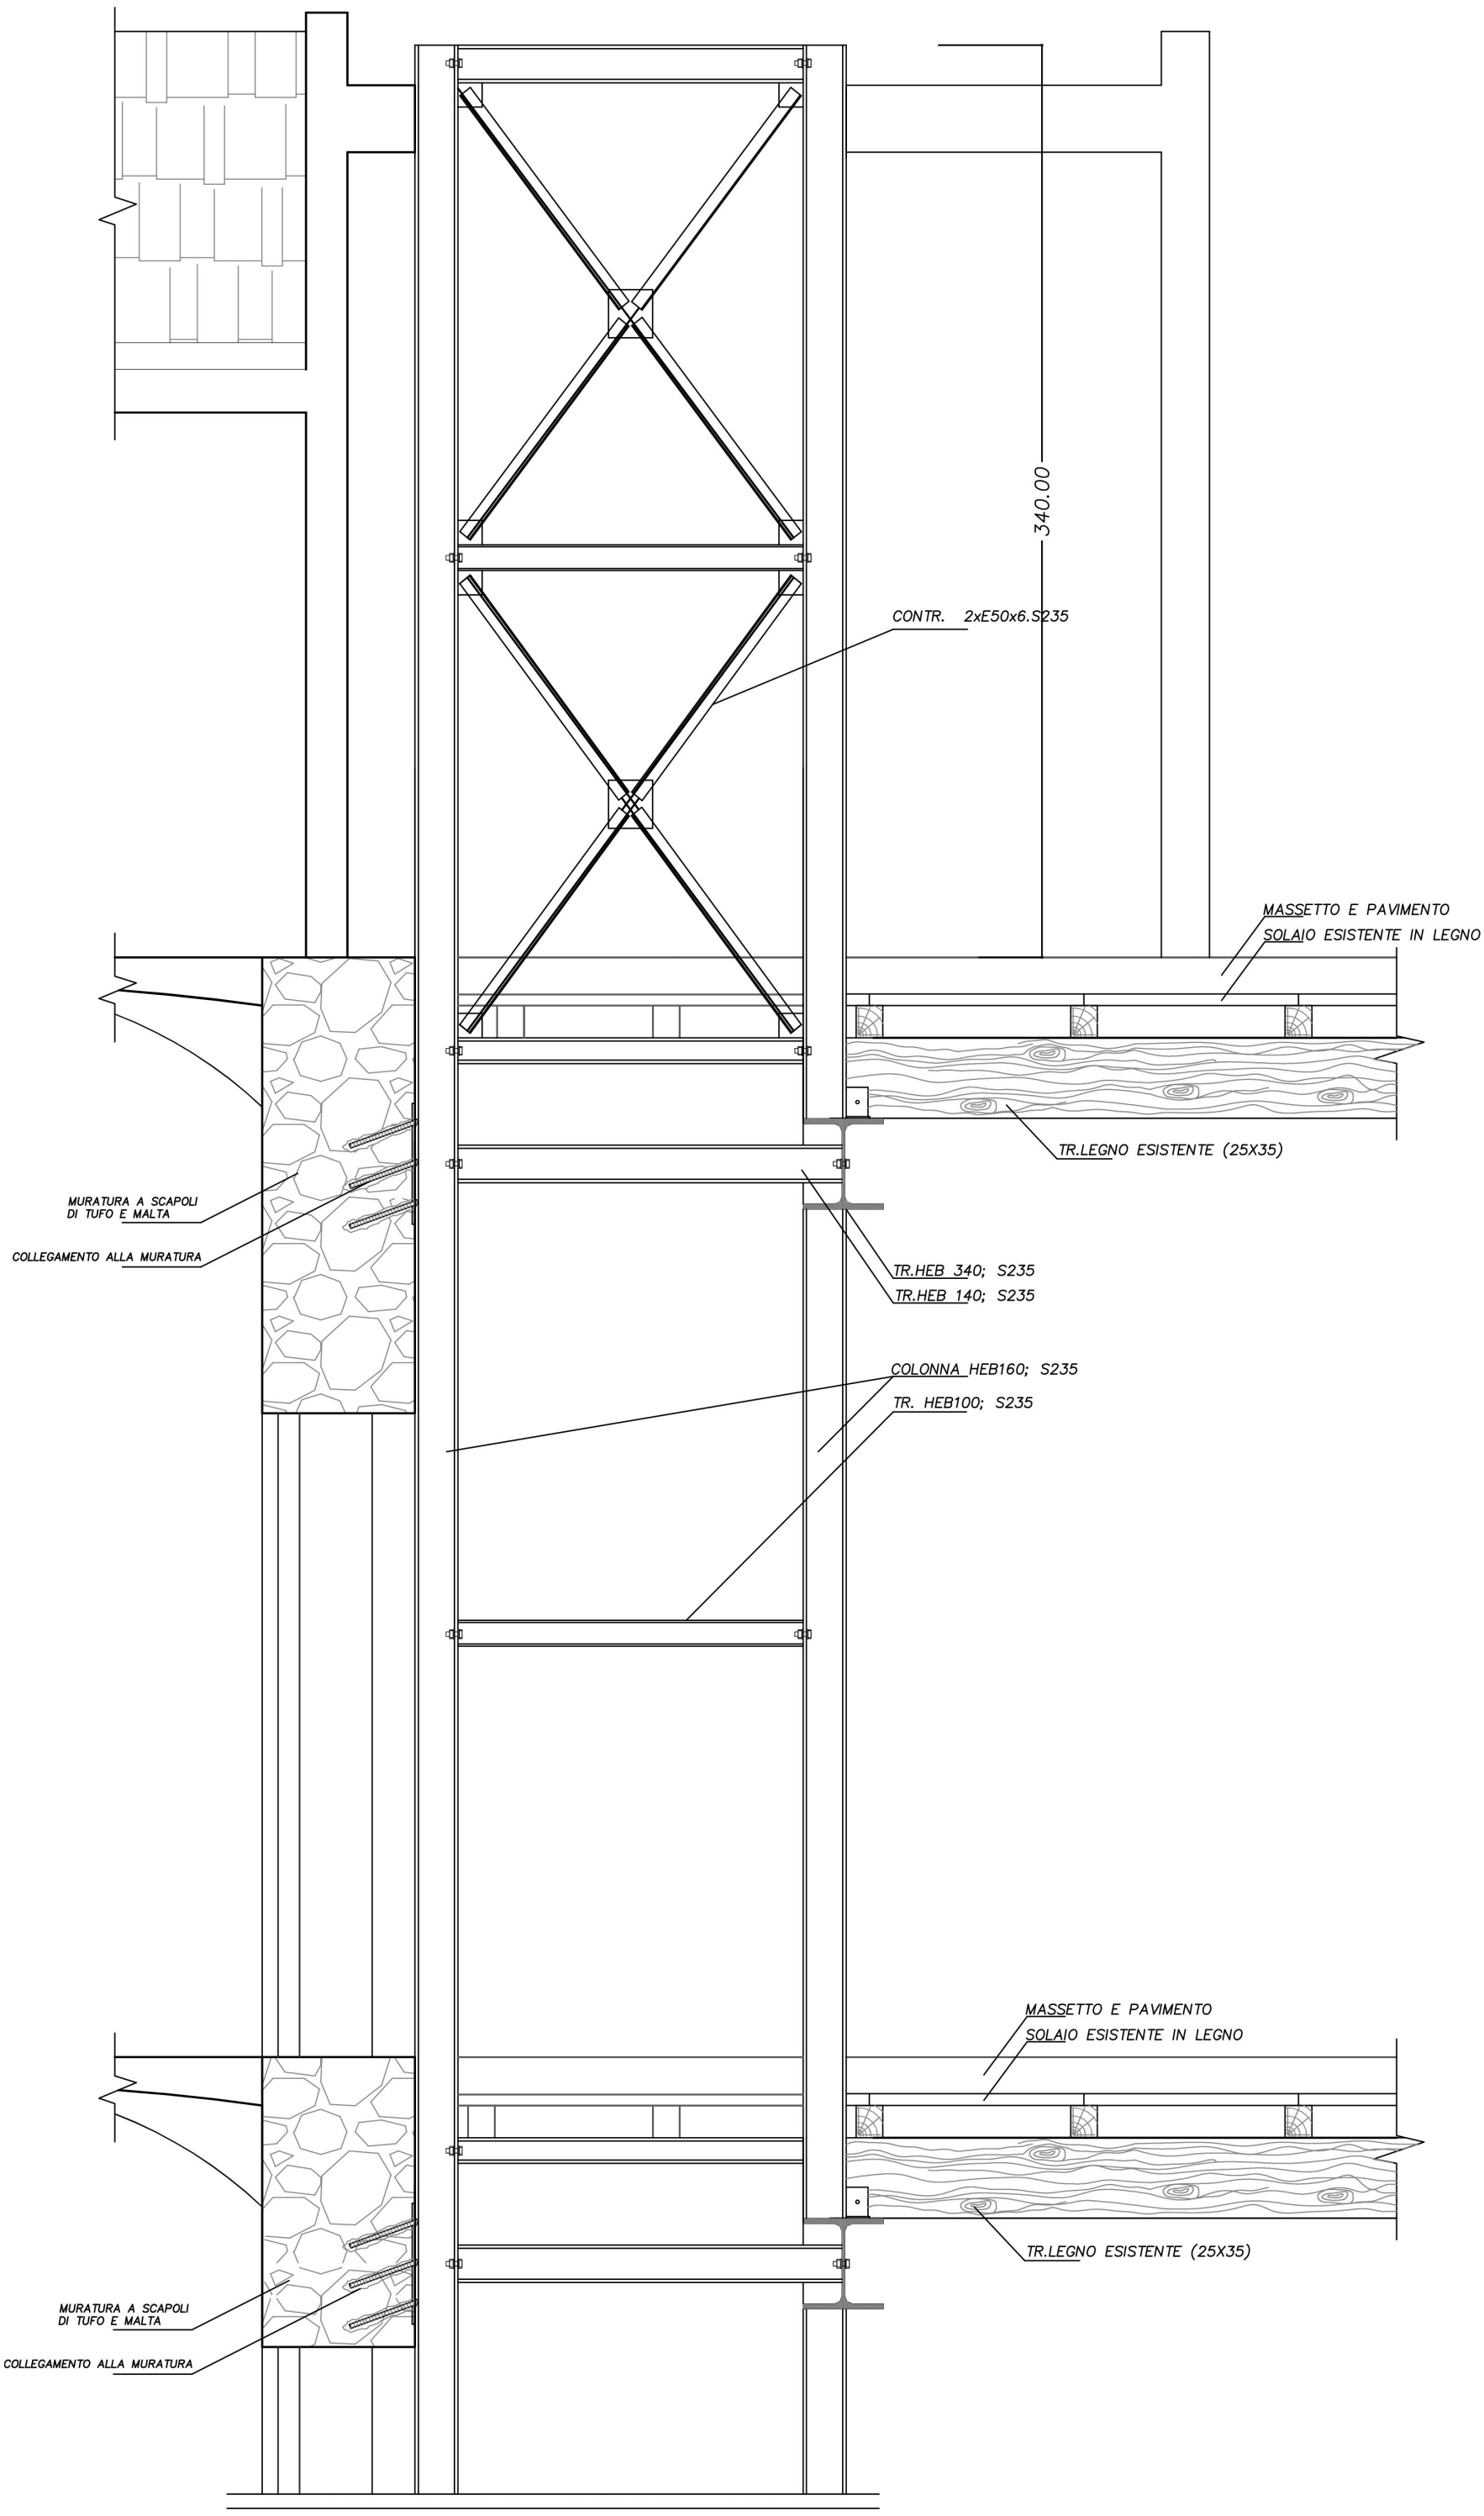
340.00
CONTR. 2xE50x6.S235
MASSETTO E PAVIMENTO
SOLAIO ESISTENTE IN LEGNO
TR.LEGNO ESISTENTE (25X35)
MURATURA A SCAPOLI
DI TUFO E MALTA
COLLEGAMENTO ALLA MURATURA
TR.HEB 340; S235
TR.HEB 140; S235
COLONNA HEB160; S235
TR. HEB100; S235
MASSETTO E PAVIMENTO
SOLAIO ESISTENTE IN LEGNO
TR.LEGNO ESISTENTE (25X35)
MURATURA A SCAPOLI
DI TUFO E MALTA
COLLEGAMENTO ALLA MURATURA