PIANTA PIANO QUINTO POST OPERAM
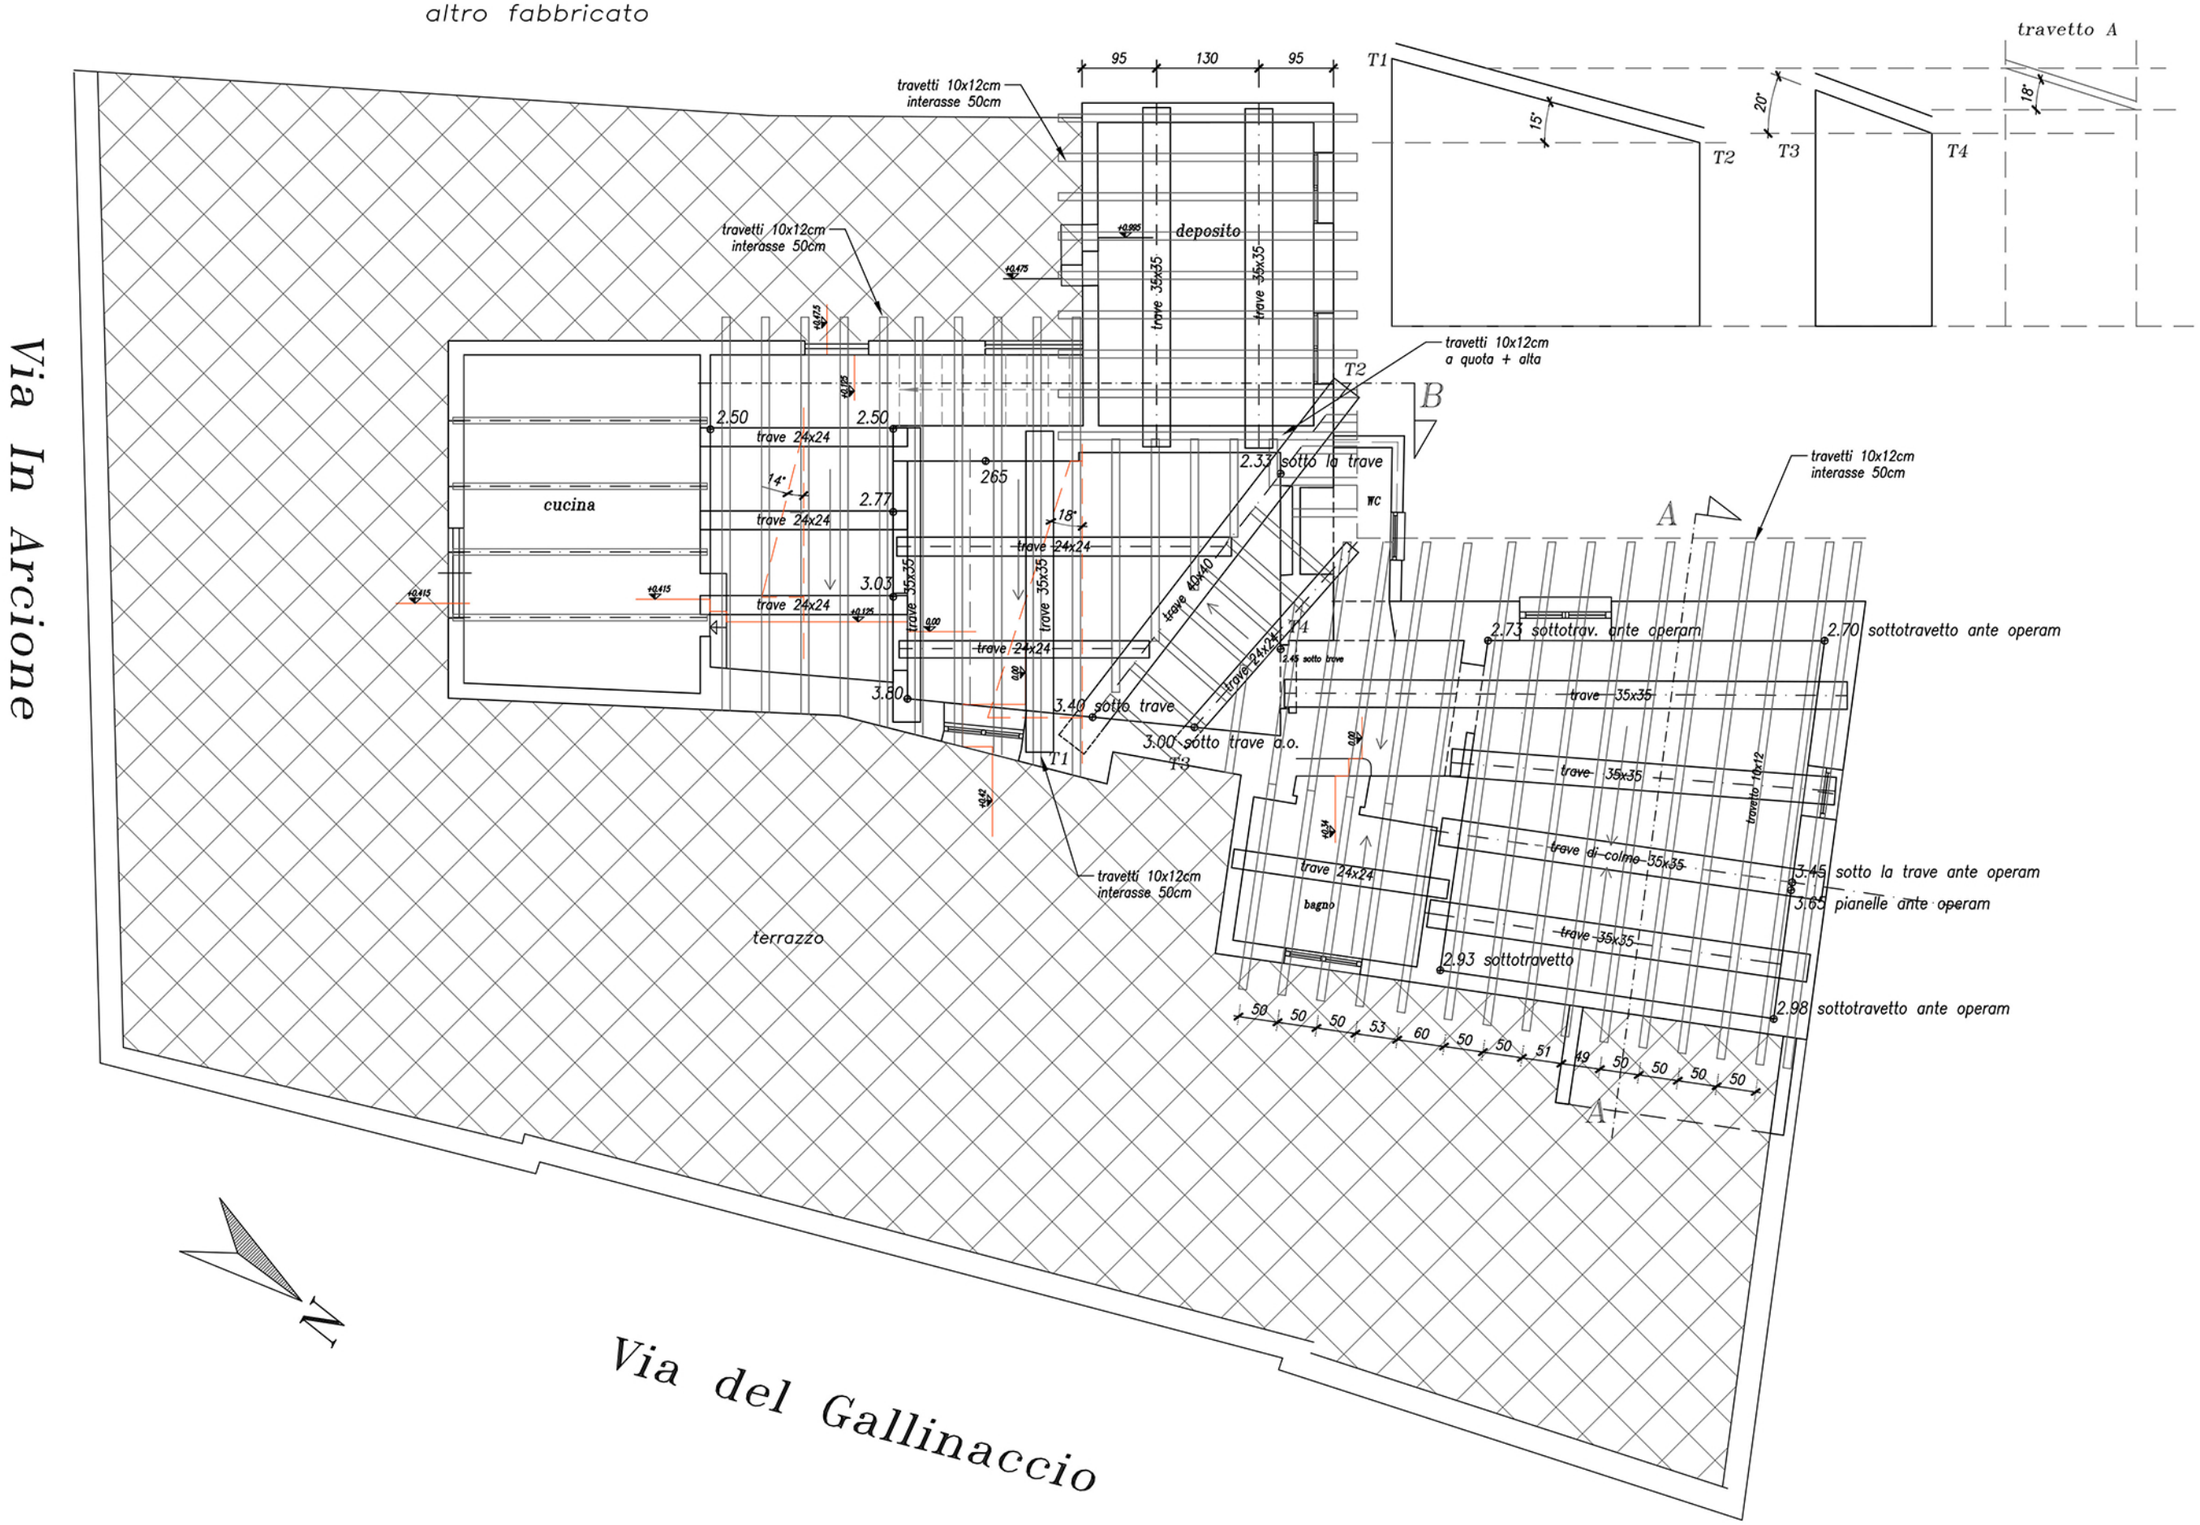
altro fabbricato