



PIANTA PIANI 3-4 POST-OPERAM

INDIVIDUAZIONE DEGLI INTERVENTI

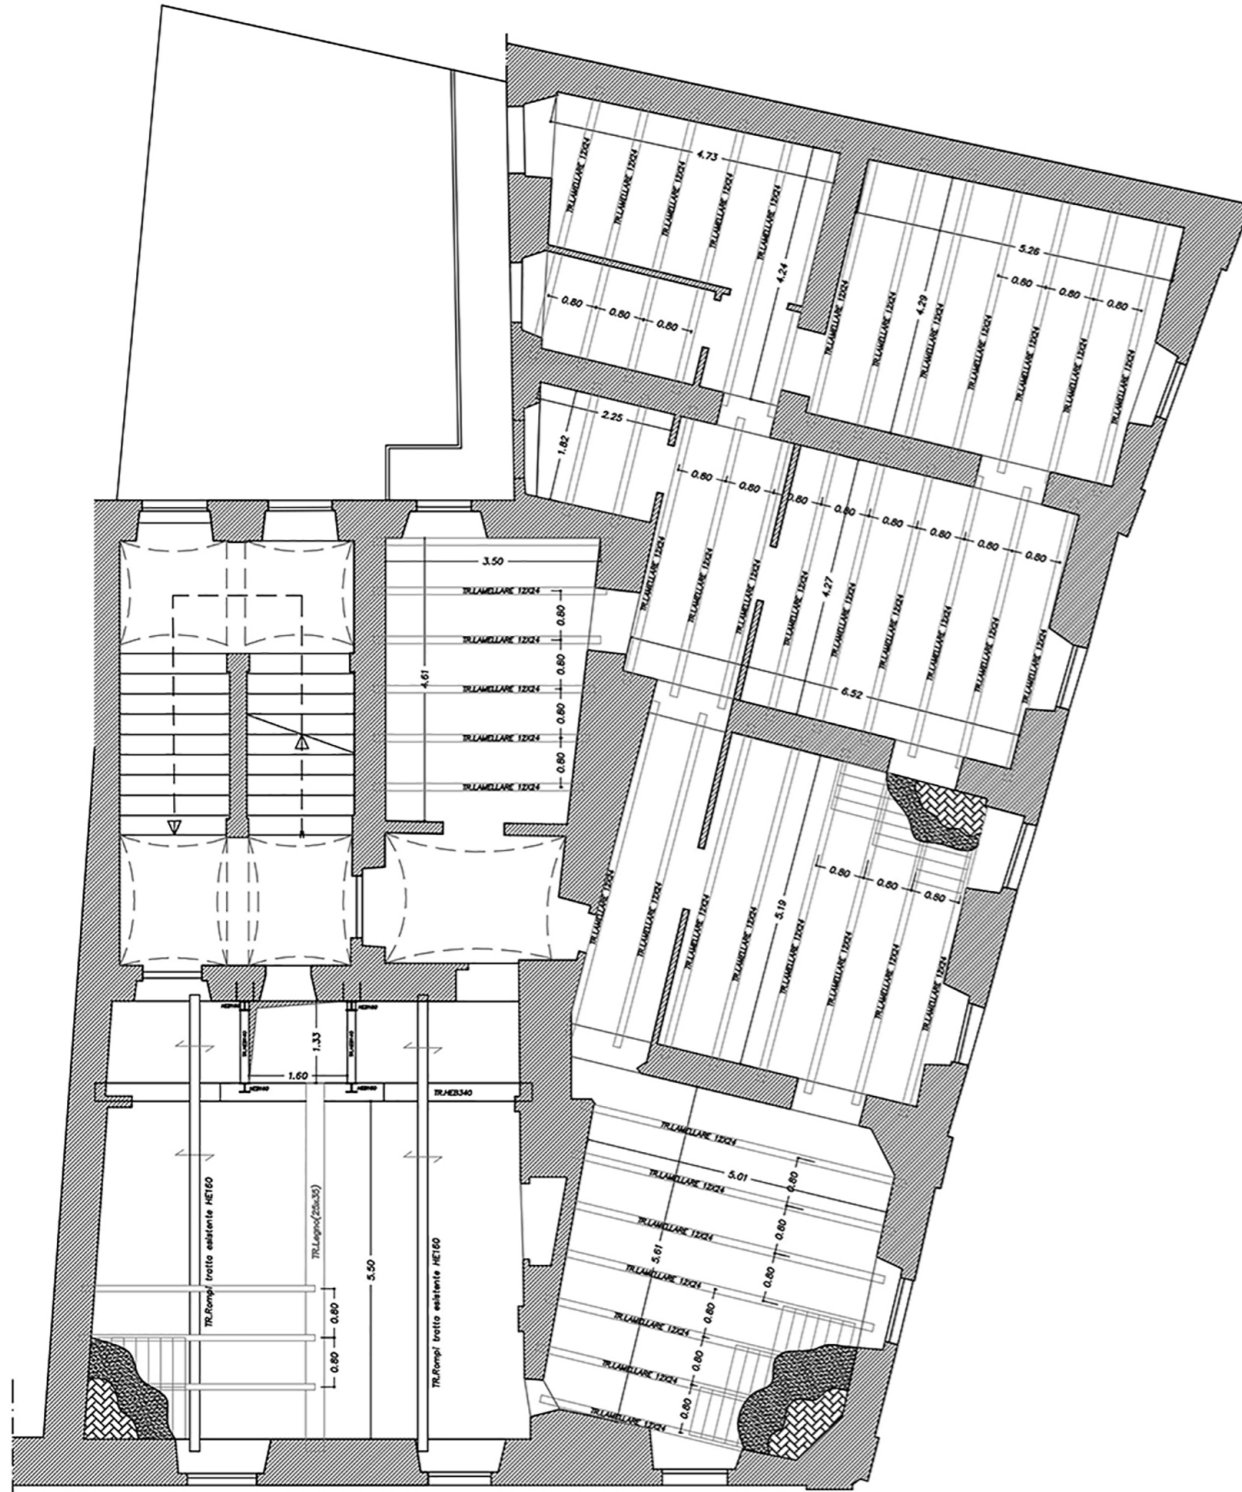


Via In Arcione

SOLAIO CON TRAVETTI IN LEGNO LAMELLARE E SOLETTA COLLABORANTE IN CLS SCALA 1:5

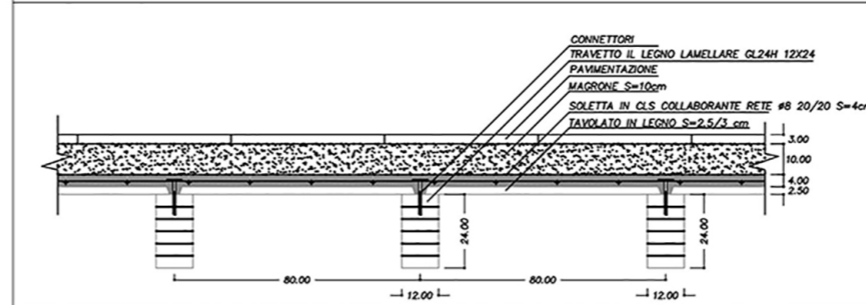

POSIZIONE CONNETTORI TRAVETTI IN LEGNO LAMELLARE SCALA 1:5

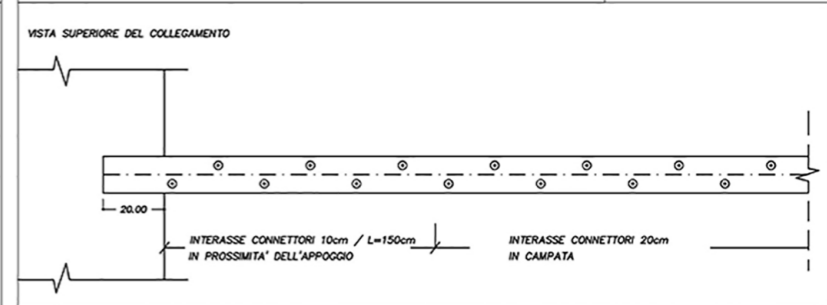

COLLEGAMENTO TRAVETTO IN LEGNO - PARETE IN MURATURA SCALA 1:5

