CARPENTERIA COPERTURA Rapp.1:50

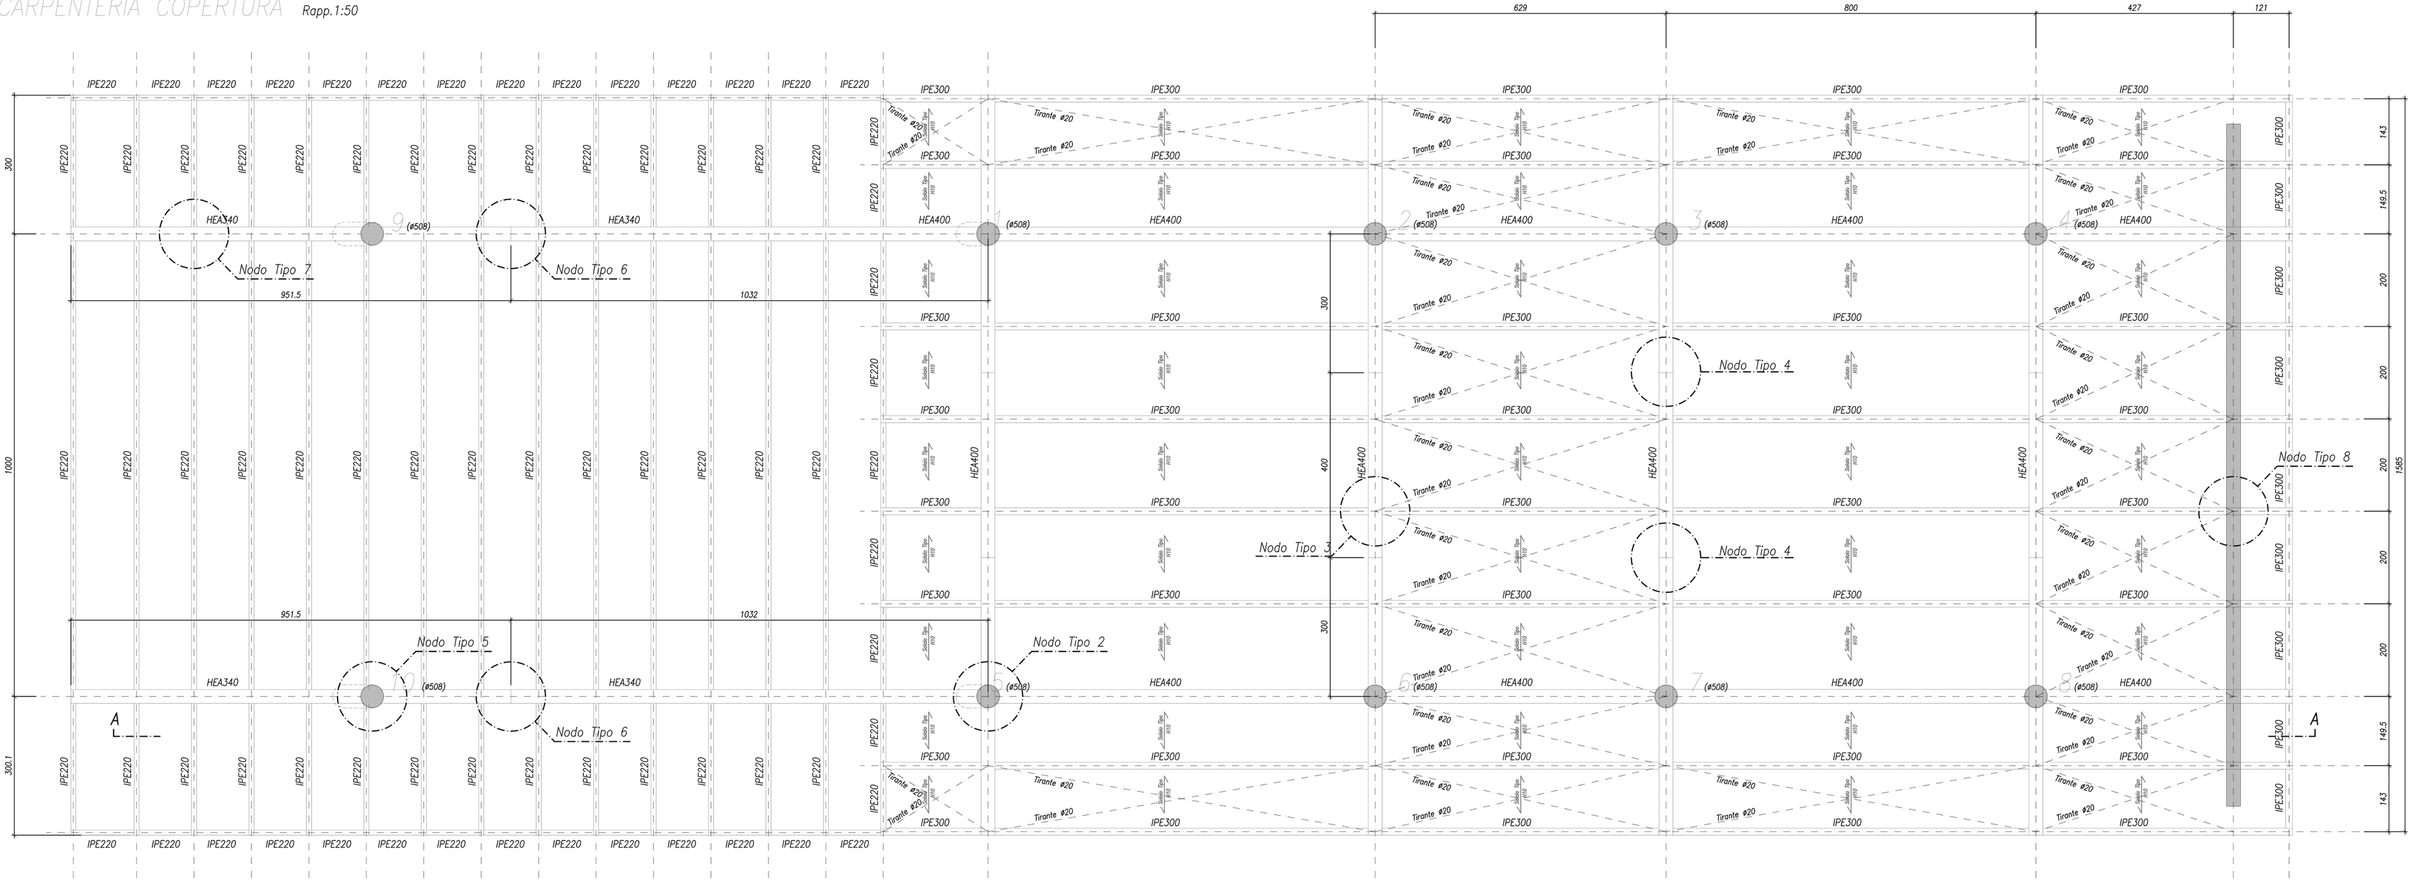
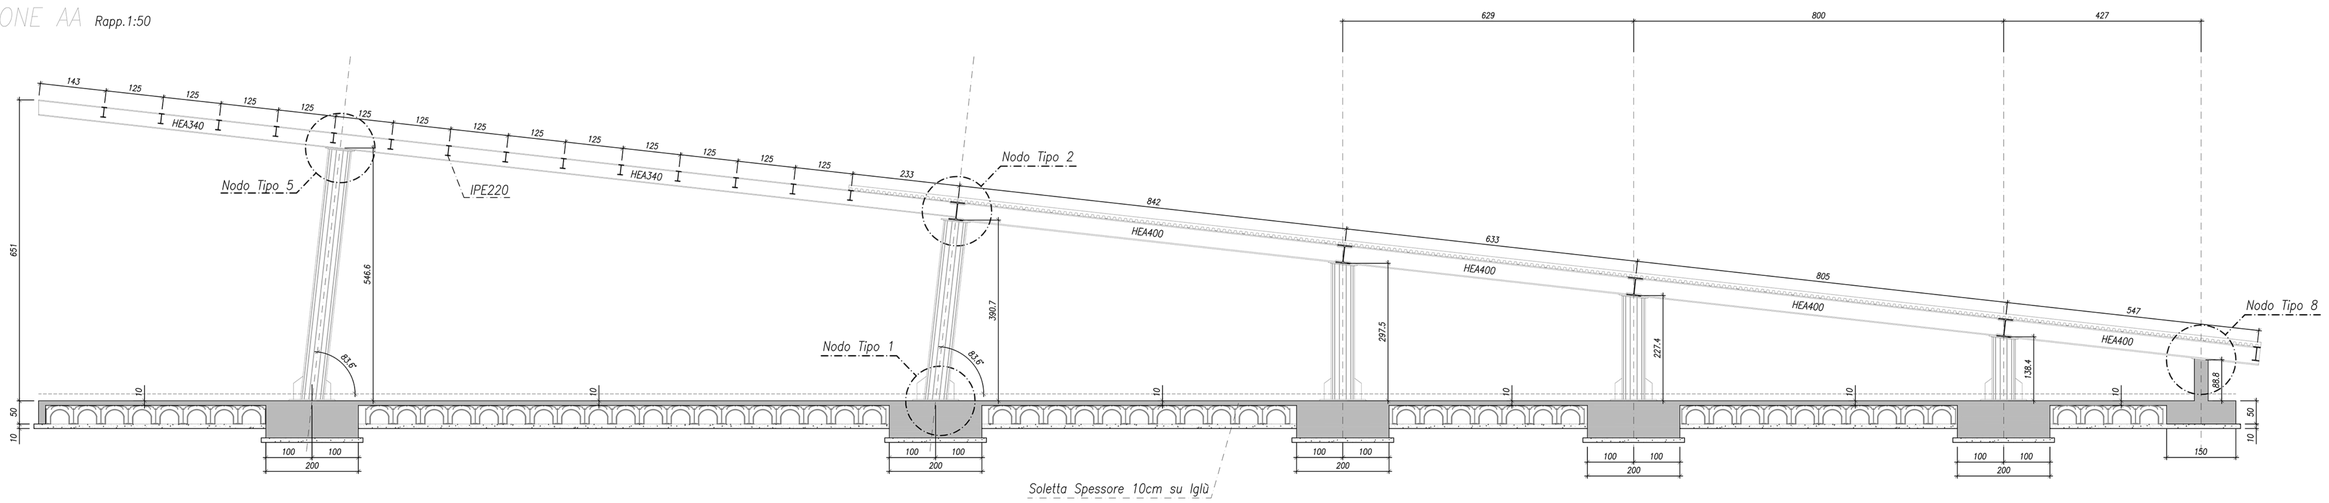
SEZIONE AA Rapp.1:50