



NODO TIPO 5 Rapp.1:5

Sezione XX

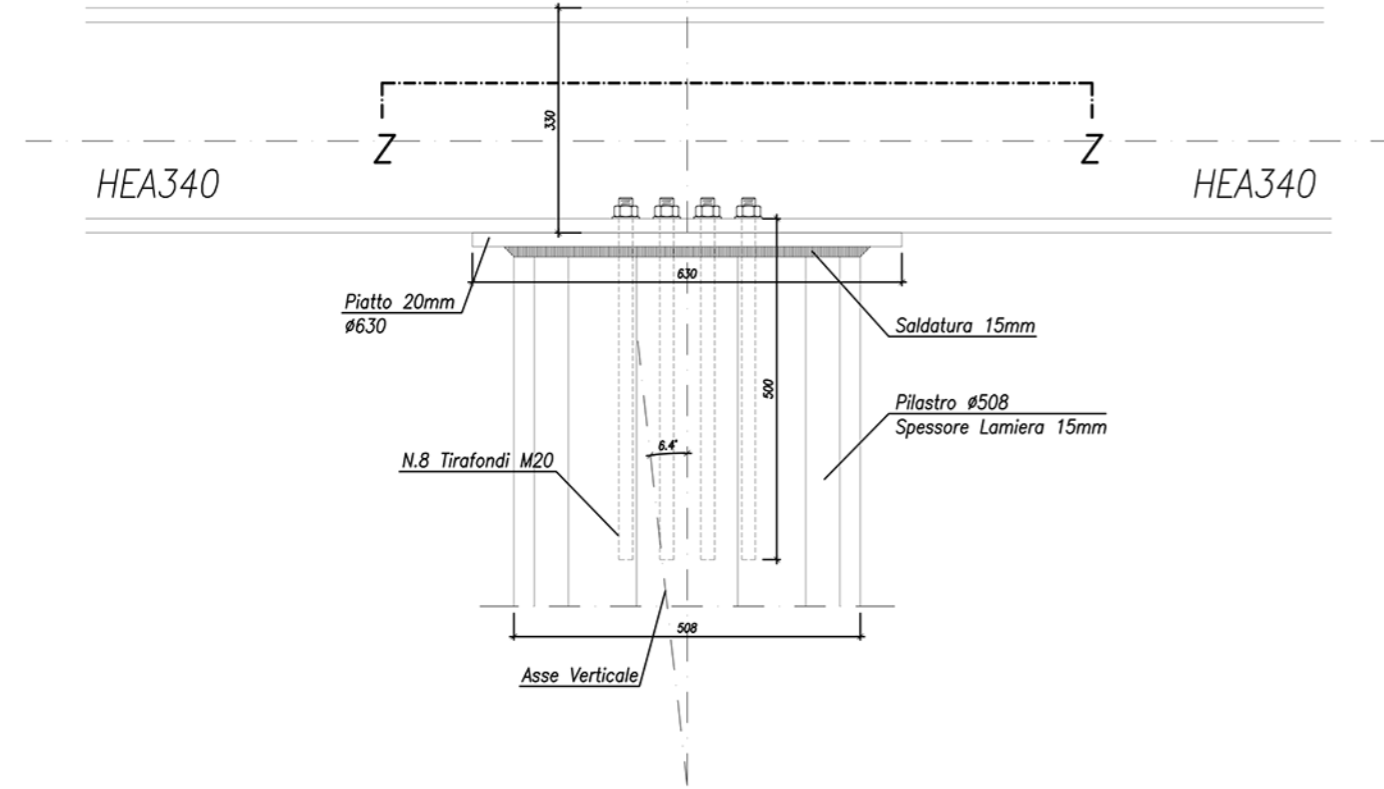


Sezione ZZ

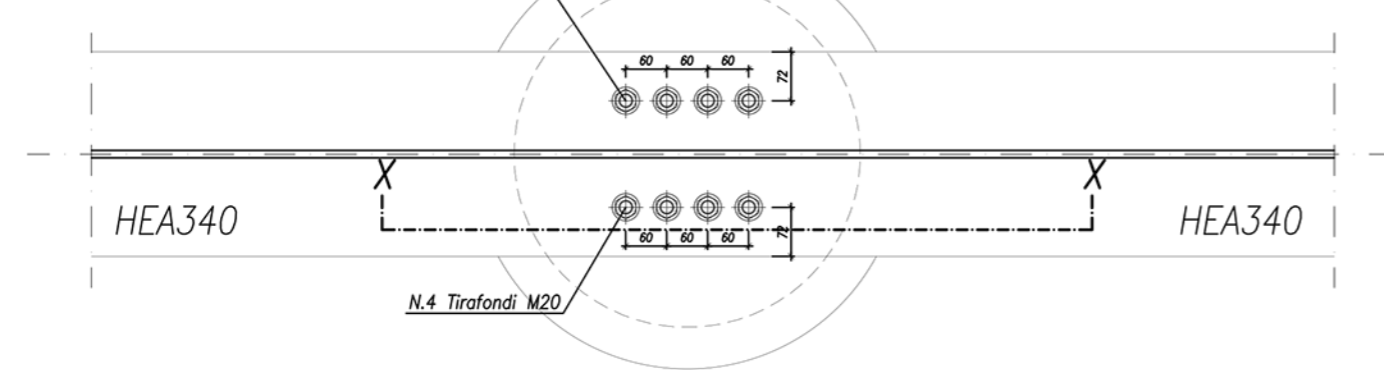


NODO TIPO 6 Rapp.1:5


Sezione XX

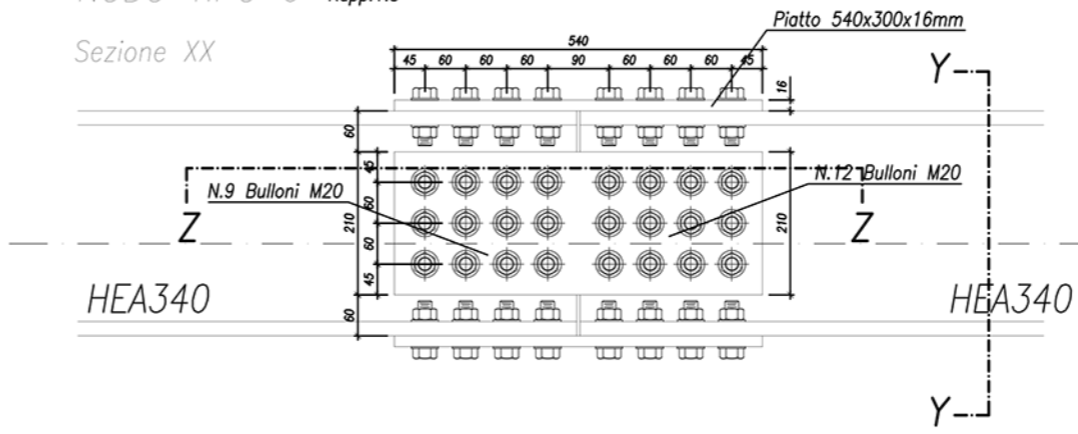

Sezione YY

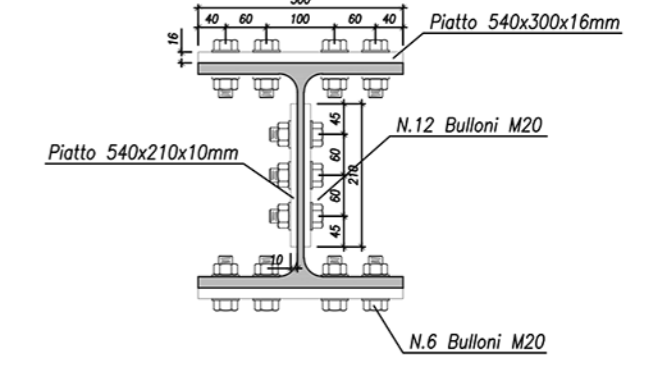


Sezione ZZ

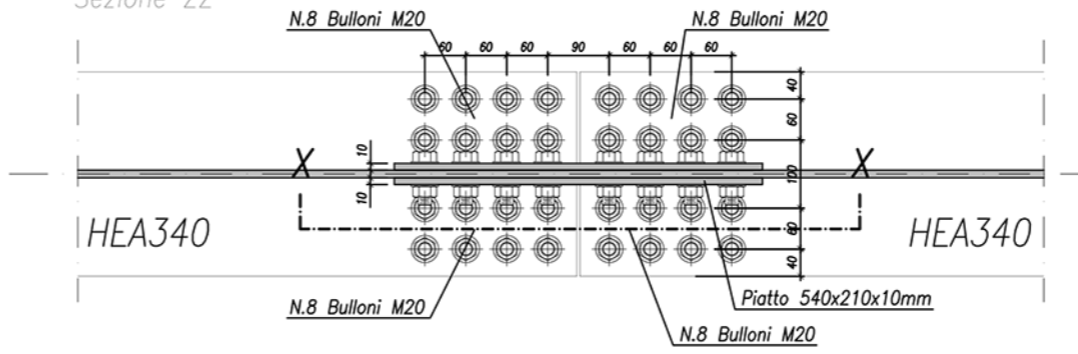


NODO TIPO 8 Rapp.1:5

Sezione XX

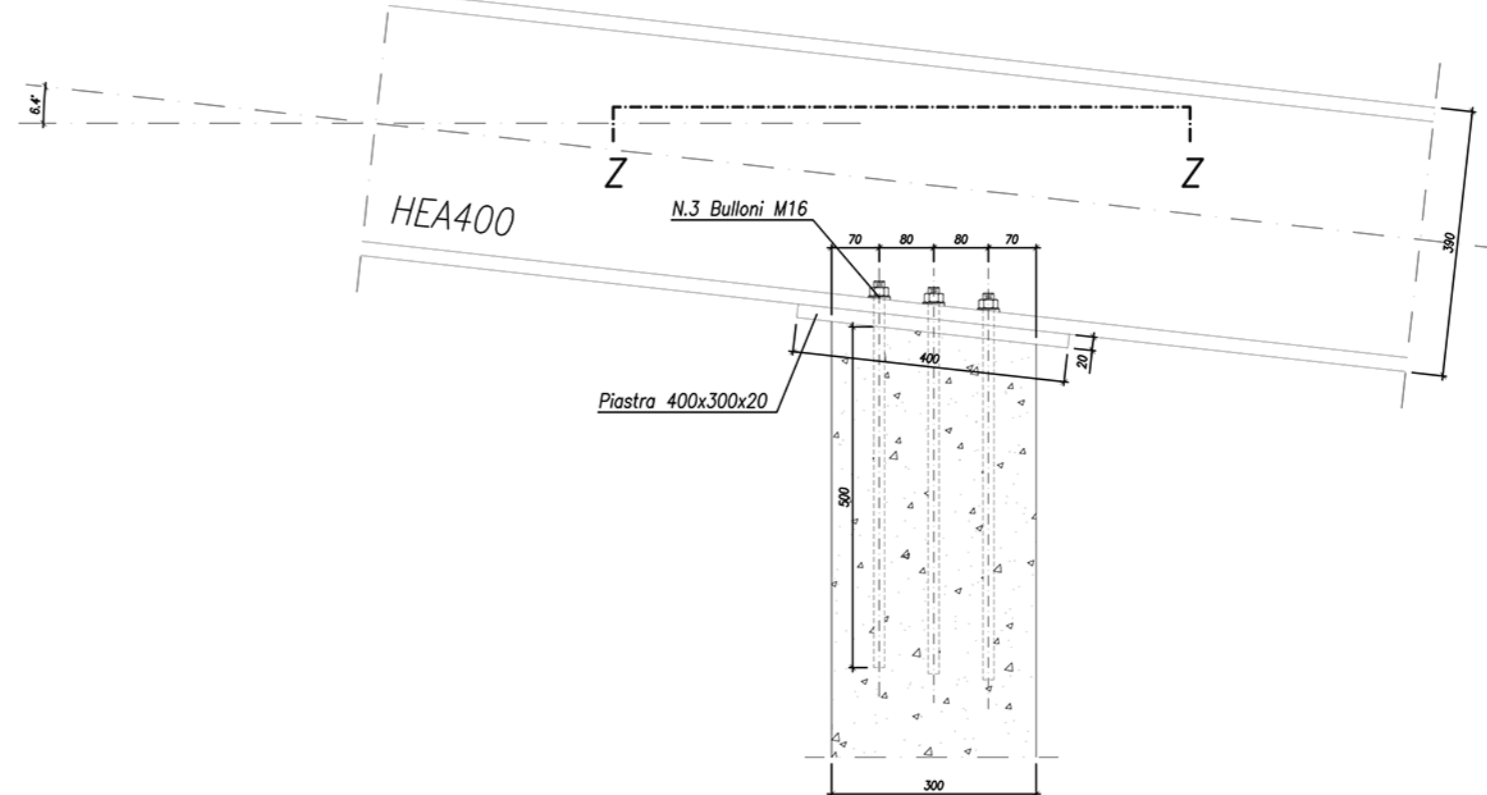


Sezione ZZ

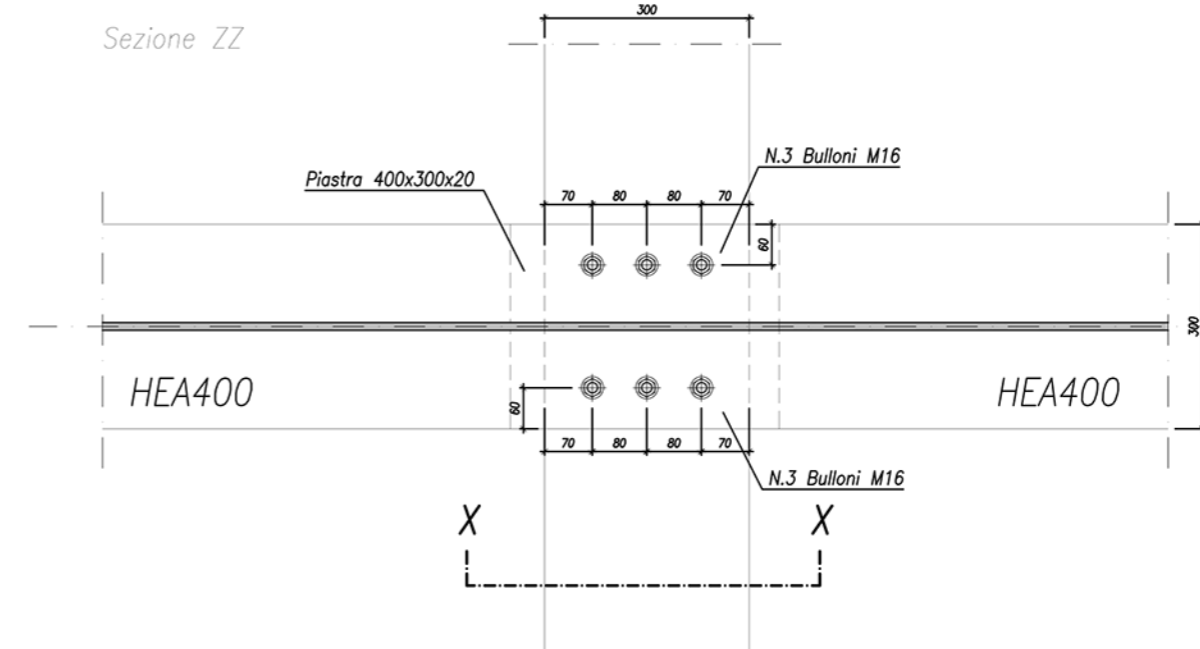


NODO TIPO 7 Rapp.1:5

Sezione XX

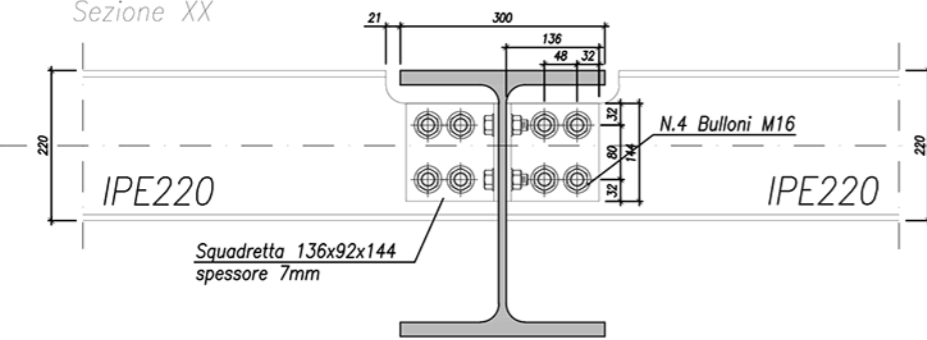

Sezione XX

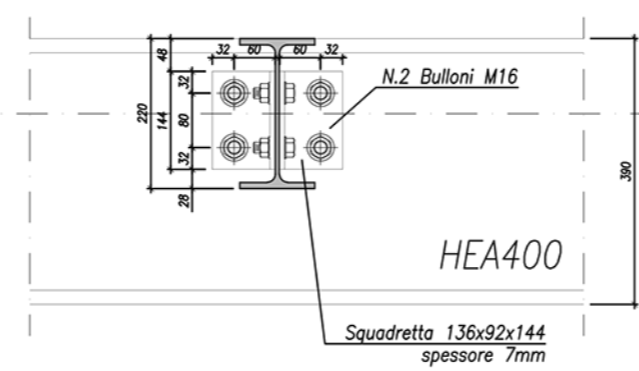

Sezione ZZ

